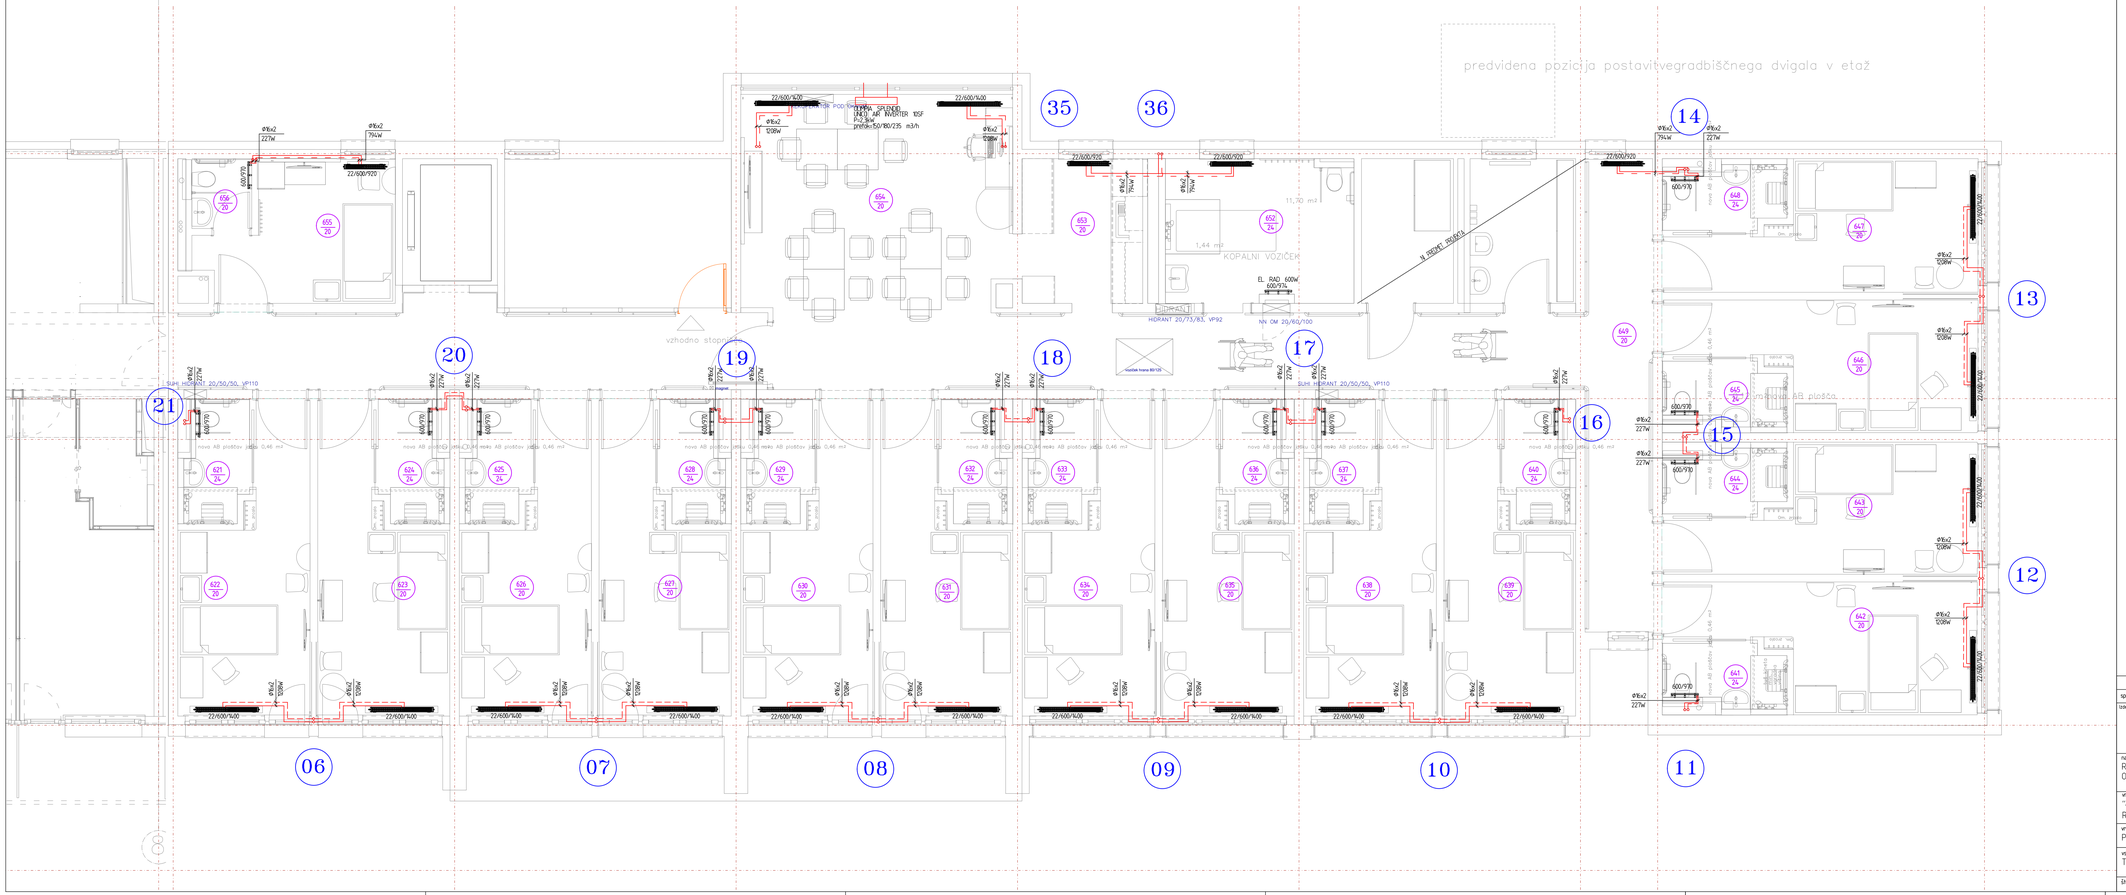

LEGENDA:

- Vertikala
- 13 — Številka vertikale
- 136 / 20 — Oznaka prostora in temperatura
- Dovod ogrevalne vode
- Odvod ogrevalne vode
- Kopalniški radiator
- Panelni radiator

spremenba	opis spremembe	datum	podpis

izdelovalec načrta
MP, d.d.
Dunajska c. 7, SI-1000 Ljubljana
tel.:01 586 90 10, fax:01 200 90 40, www.mp.si

investitor
DSO Ljubljana - Šiška
Kunaverjeva ulica 15
1000 Ljubljana

naziv objekta
REKONSTRUKCIJA VZHODNEGA TRAKTA
OBJEKTA DSO ŠIŠKA, ETAŽE IN DO 6N

naročnik
GANK d.o.o.
Naselje na bregu 7
4282 GOZD MARTULJEK

vrsta načrta
"4/2" NAČRT S PODROČJA STROJNIŠTVA
RAZIATORSKO OGREVANJE

odgovorni projektant
NATAŠA PETROVIČ, uds

ident. št. odg. proj.
IZS S-1626

datum
MAJ 2023

vrsta projekta
PZI

izdelovalec
JERNEJ ROŽMAN, mag. inž. str.

preglednik

vsebina risbe
TLORIS 6. NADSTROPJA

merilo
150

številka načrta
700336-352

zamenjuje risbo št.

številka risbe
4