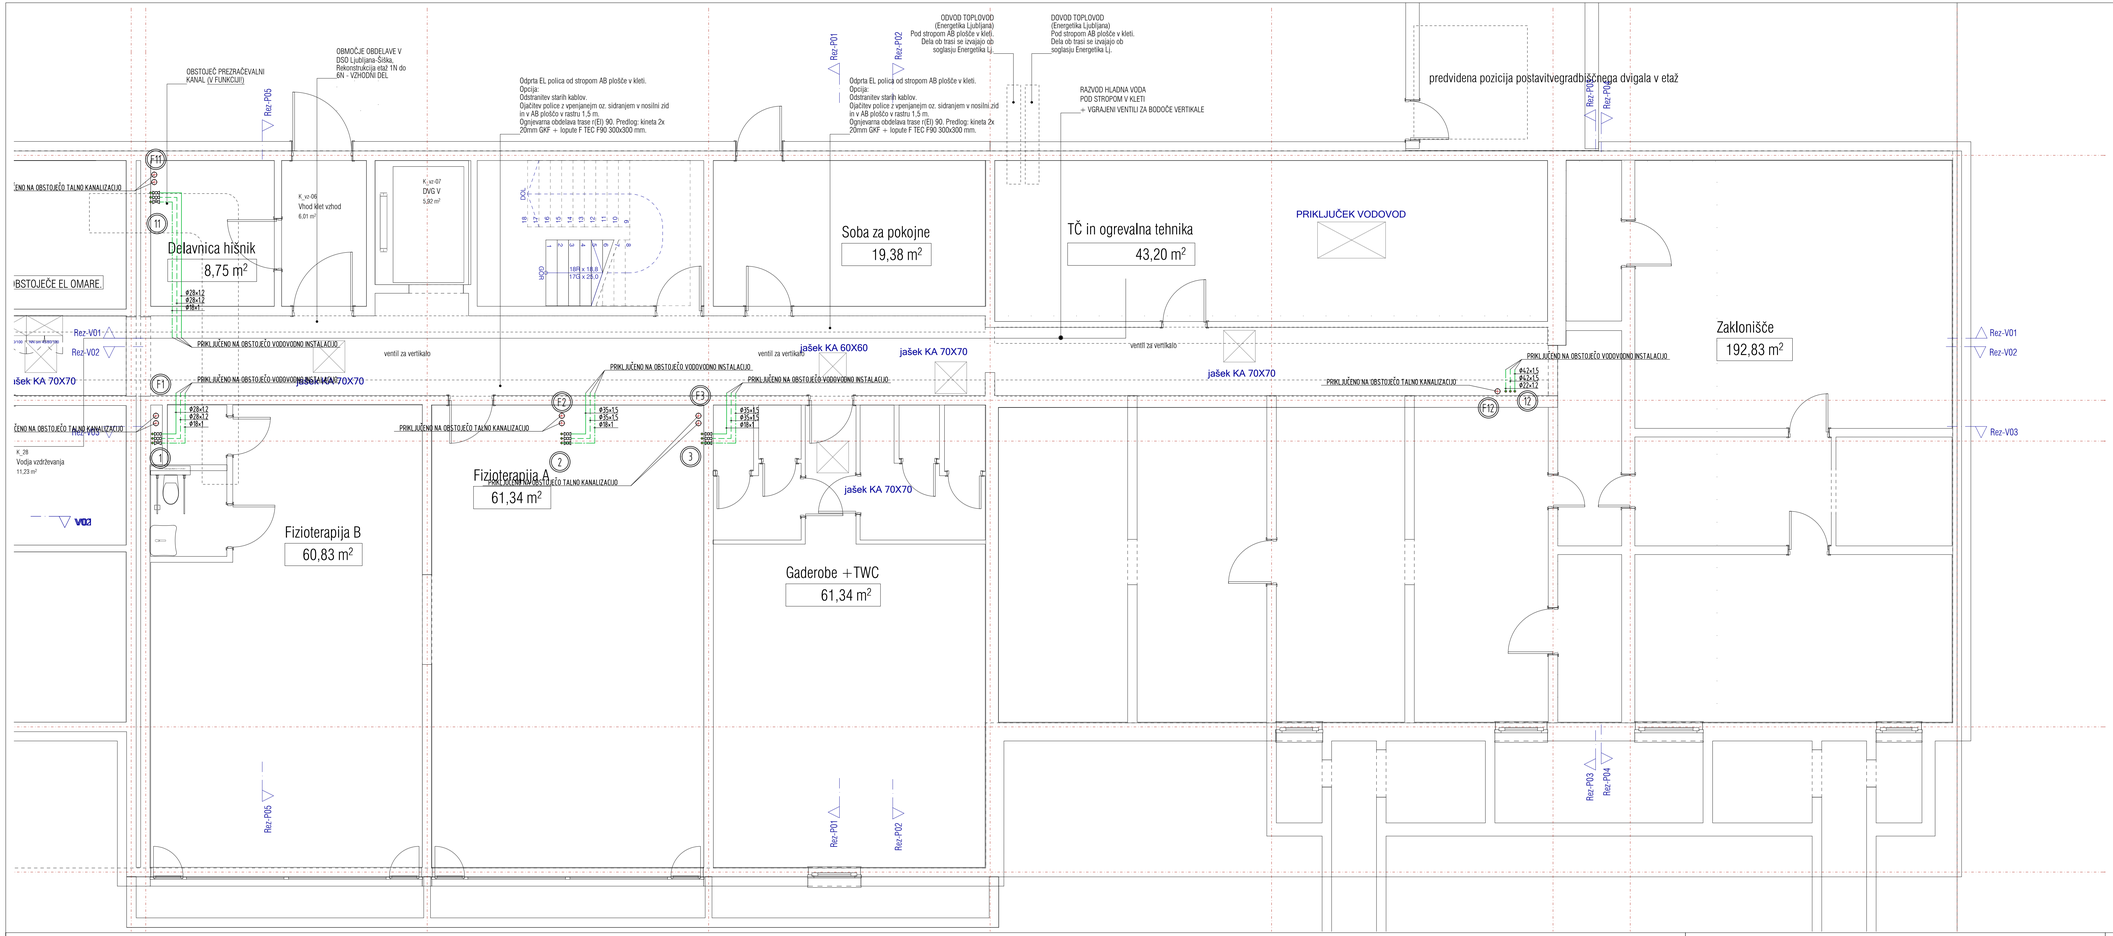

sprememba	opis spremembe	datum	podpis

izdelovalec načrta:
IMP d.d.
Dunajska 7, 1000 Ljubljana
Tel: +386 1 300 90 10
Fax: +386 1 300 90 00
Email: imail@imp.si
www.imp.si
Ev. št. podjetja pri IZS: 0123

investitor
DSO Ljubljana - Šiška
Kunaverjeva ulica 15
1000 Ljubljana

naziv objekta
REKONSTRUKCIJA VZHODNEGA TRAKTA OBJEKTA DSO ŠISKA, ETAŽE 1N DO 6N

naročnik
GANK d.o.o.
Naselje na bregu 7
4282 GOZD MARTULJEK

vrsta načrta
"4/1" NAČRT S PODROČJA STROJNIŠTVA
VODOVODNA INSTALACIJA

odgovorni projektant: GREGOR INGLIČ, udis
ident. št. odg. proj.: IZS S-1522 datum
udeleženec: GREGOR INGLIČ, udis
preglednik:

vrsta projekta
PZI

vsebina risbe
TLORIS KLETI

datum: MAJ 2023 merilo: 1:50
zamenjuje risbo št: t
številka risbe: 1

številka načrta: 700336-351