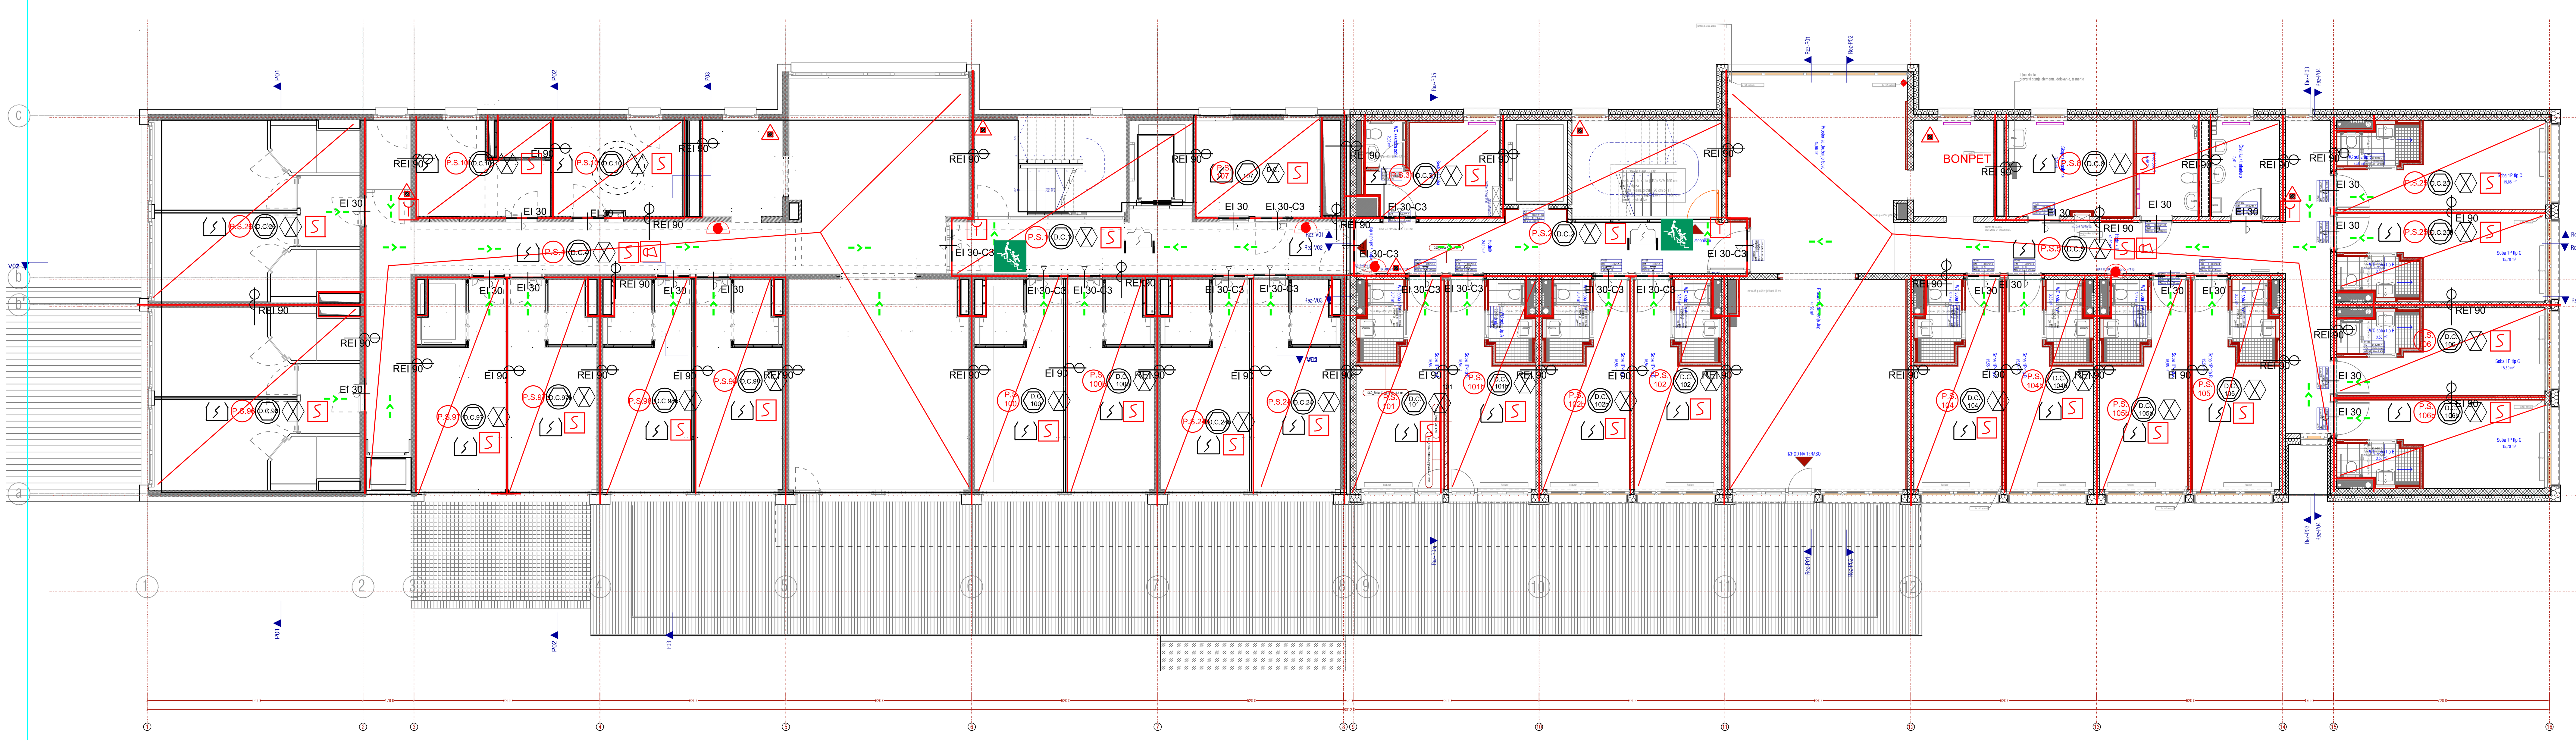

LEGENDA

- stol za evakuacijo
- največje dovoljeno število uporabnikov
- požarna odpornost 90 min.
- vrata s požarno odpornostjo 30 min. in samozapiranjem
- vrata s požarno odpornostjo 90 min.
- požarni sektor
- dimni sektor
- varnostna razsvetljava
- ročni javljalnik požara
- avtomatski javljalnik požara
- alarmna sirena
- priključek s poltogo (gibko) cevjo na kolutu
- ročni gasilni aparat s prahom
- ročni gasilni aparat s CO_2
- izhod iz prostorov in objekta
- smer evakuacije v objektu
- odvod dima in toplote z mobilnimi ventilatorji
- meja požarnega sektorja v objektu

Sprememba:	Opis spremembe:	Datum spr.:	Podpis:

Projektant:	KOMPLAST Podjetje za varnost in zdravje pri delu Sektor za požarno varnost Mobi:+386(0)51 330-210; Fax: +386(0)1 3601-850 e-pošta: gregor.kusar@komplast.si	Gradnja:	REKONSTRUKCIJA
		Objekt:	DSO Ljubljana-Šiška, Rekonstrukcija etaž 1N do 6N - VZHODNI DEL
Investitor:	DSO Ljubljana-Šiška Kunaverjeva ulica 15, 1000 Ljubljana	Vrsta načrta:	6 - NAČRT POŽARNE VARNOSTI
	Ime in Priimek: / Ident.štev.	Vsebina risbe (dokumenta)	TLORIS 1. NADSTROPJA
Vodja projekta:	dr. Domen ZUPANČIČ u.d.i.a. / ZAPS PA* 1798		
Pooblaščeni inženir:	Gregor KUŠAR, univ. dipl. kem. / IZS PI PV0745	Št. projekta:	A-05-2022 / Vrsta projekta: PZI
Izdelal:	Gregor KUŠAR, univ. dipl. kem.		
Datum izdelave:	februar 2023 / Merilo: 1:100	Štev.načrta.:	252-08/22-PZI / Stran/ strani: 4/6